


# KARTA KATALOGOWA

## ZBIORNIK ŻELBETOWY EKO 6

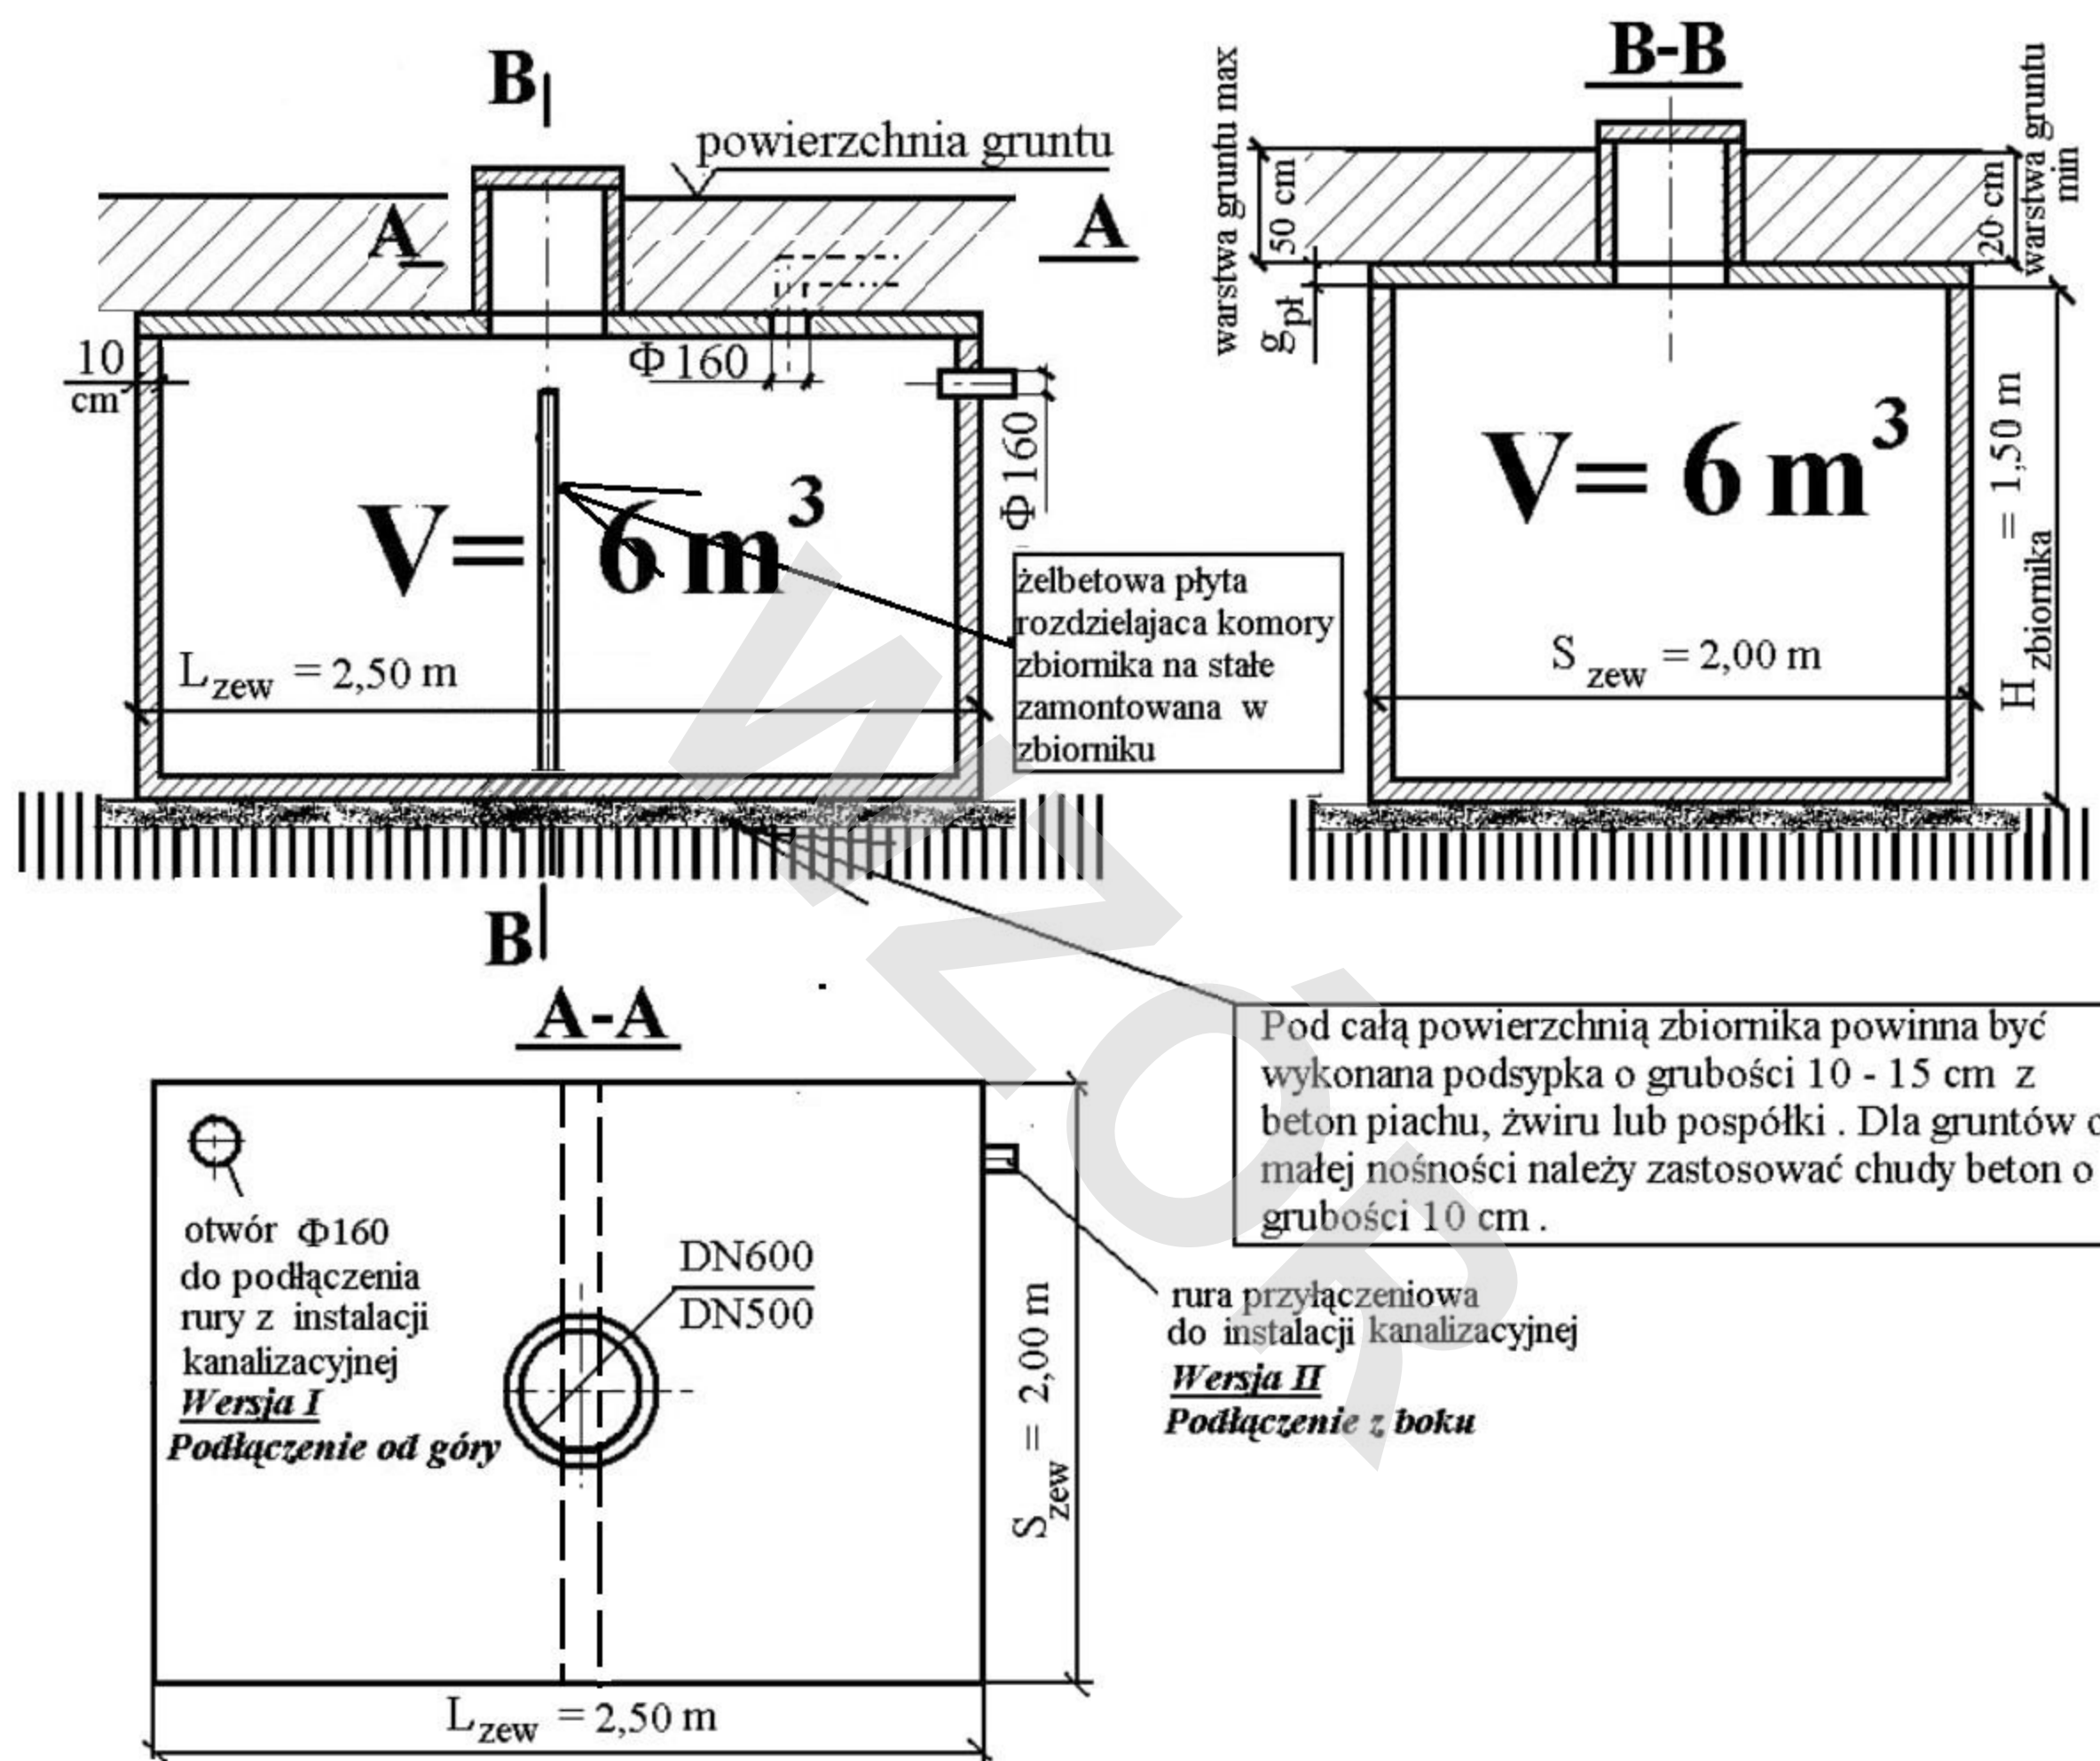

1/ Przewidywane są dwie wersje płyt pokrywowych

- płyta pokrywowa o symbolu PZ, o grubości 10 cm dla zbiorników stosowanych na terenach zielonych
- płyta pokrywowa o symbolu PP, o grubości 15 cm dla zbiorników stosowanych w miejscach gdzie może występować obciążenie od ruchu pojazdów osobowych dostawczych

2/ Przewiduje się możliwe wykonanie kominów włazowych nad płytą pokrywową z rur betonowych w dwóch wymiarach DN 600 lub DN500.

3/ Możliwe jest wykonanie przyłącza instalacji kanalizacyjnej w dwóch wersjach:

- Wersja I – podłączenie od góry
- Wersja II – podłączenie z boku zbiornika